


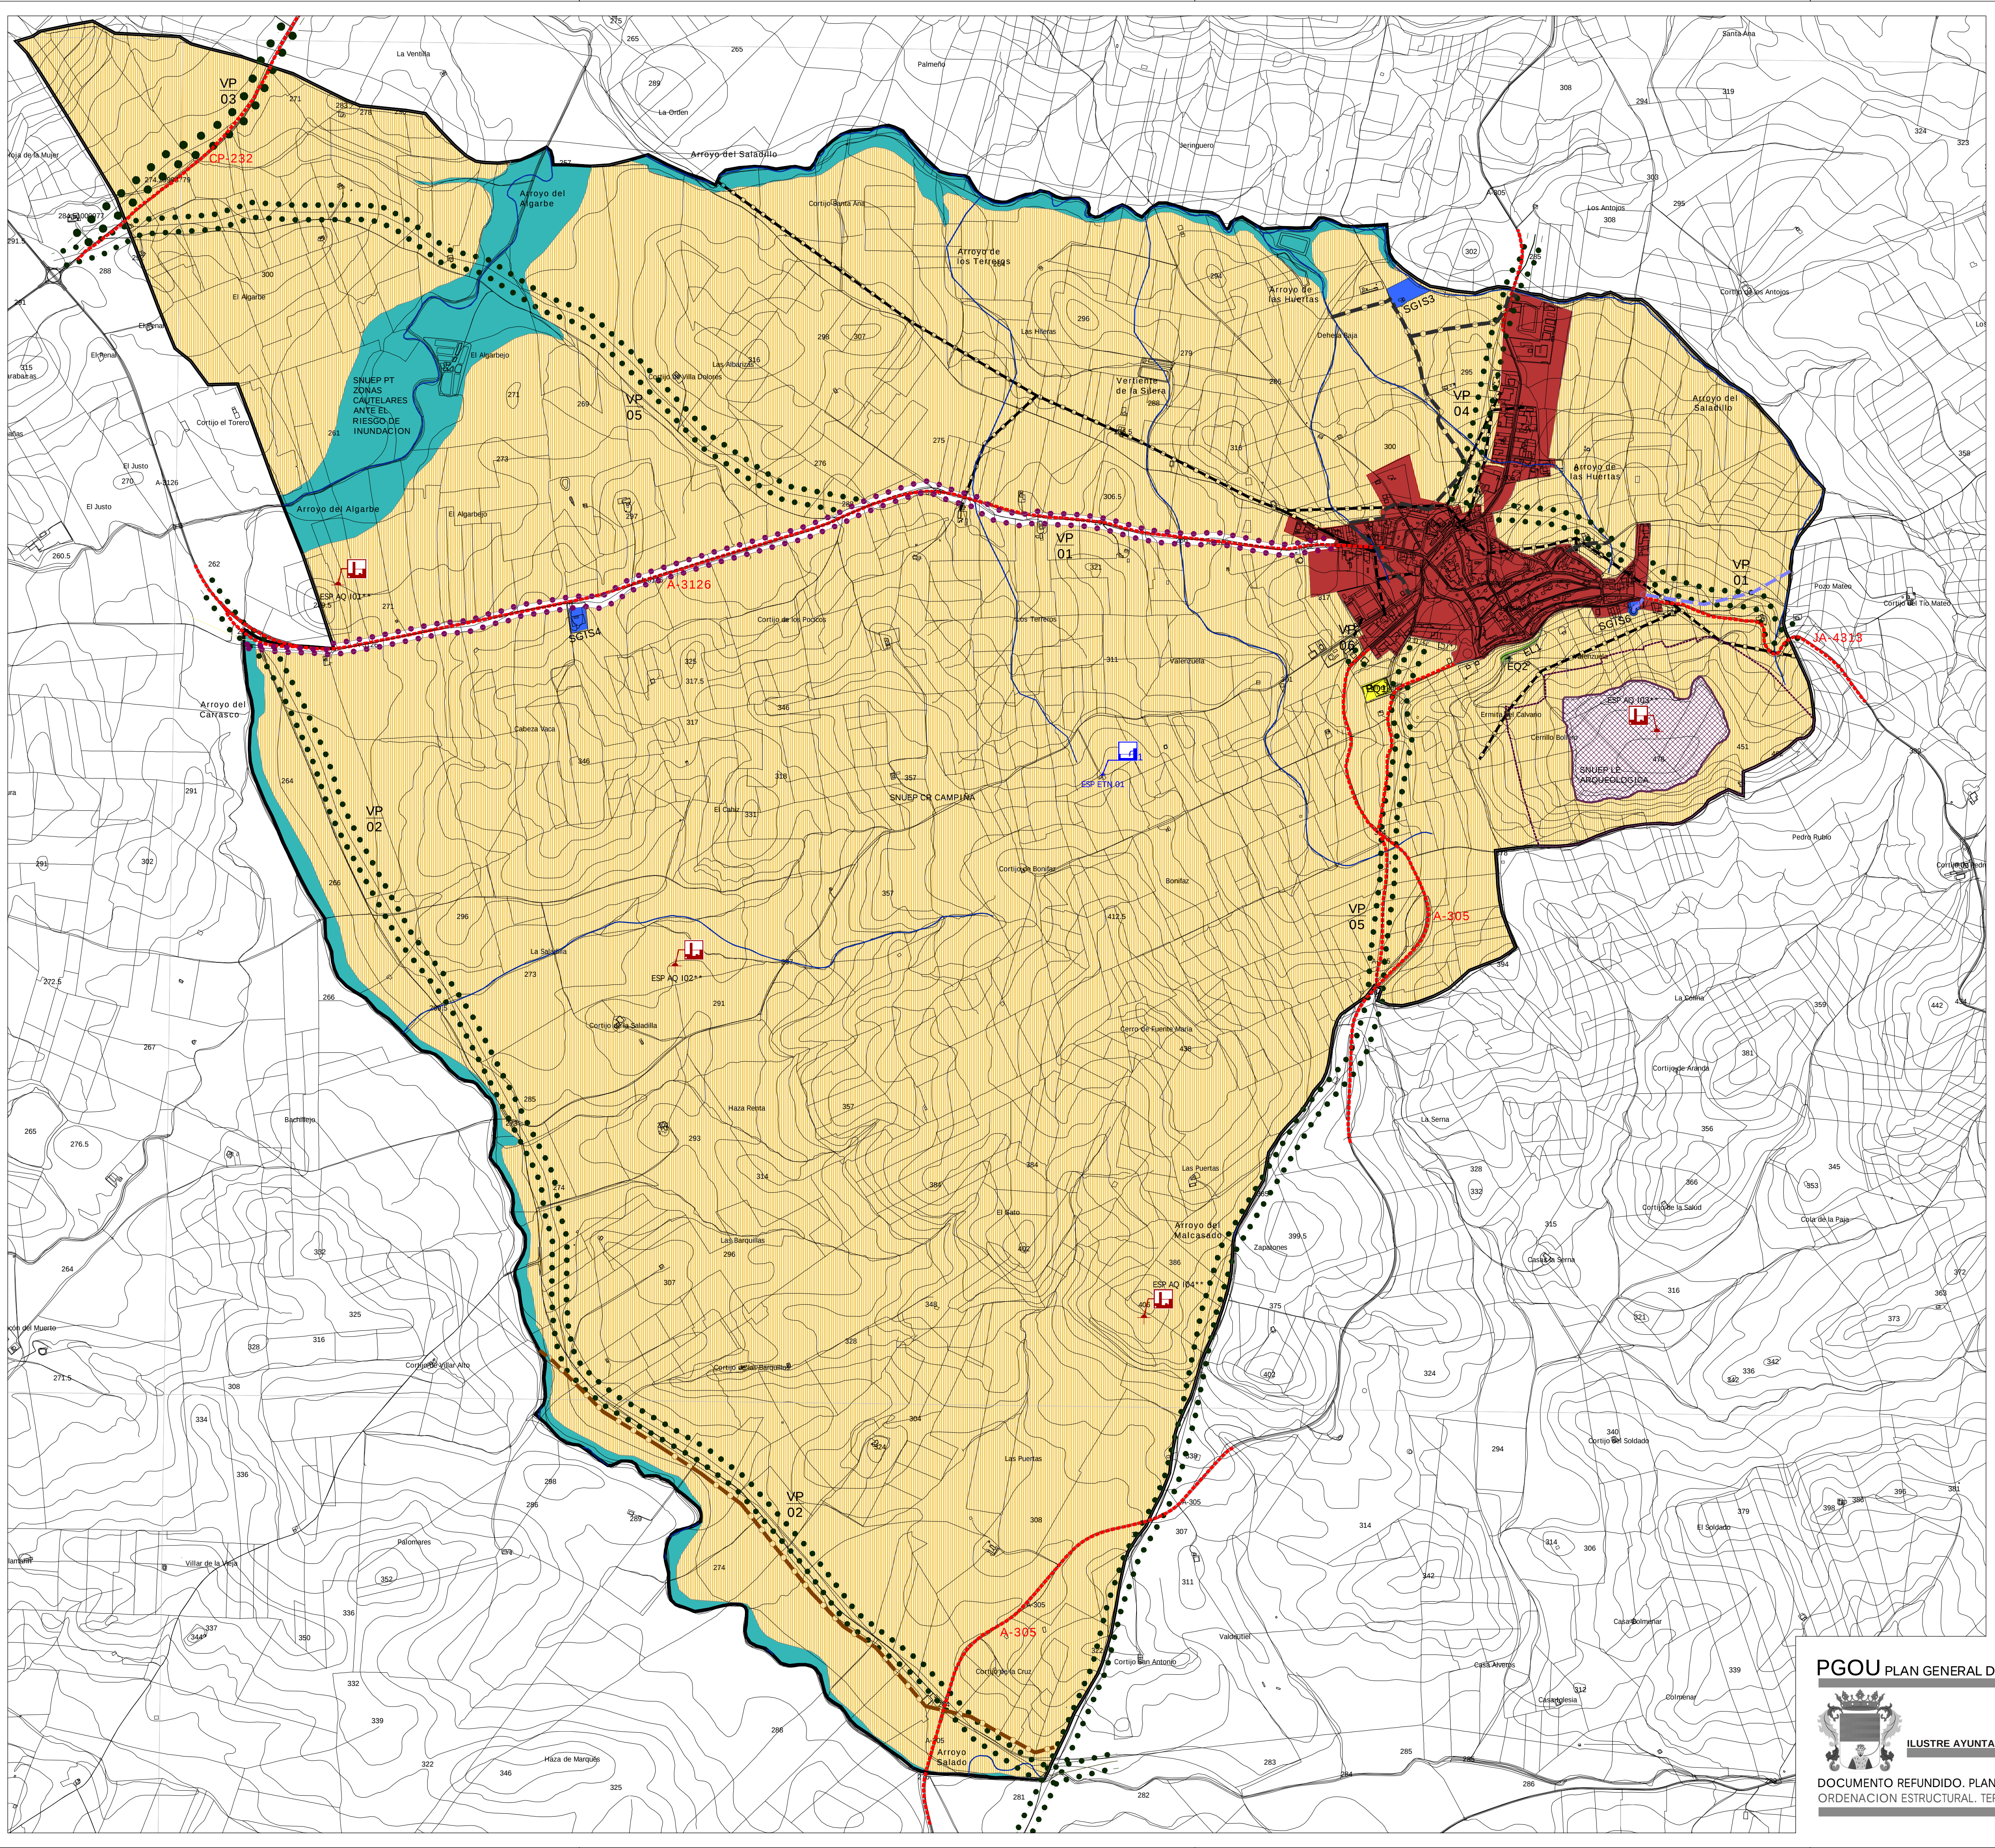

LEYENDA

SUELO URBANO Y URBANIZABLE

SNU EP LE ESPECIAL PROTECCION POR LEGISLACION ESPECIFICA

SNUEP LE ARQUEOLOGICA
Yacimiento Arqueológico de Cerro Boyero
(Bien de Interés Cultural con Tipología de Zona Arqueológica)
Decreto 76/2018 de 3 de Abril. BOJA nº69 11.04.18)
Perímetro de afección del BIC en SNU de Carácter Natural o Rural. Los usos permitidos estarán condicionados a la autorización del Órgano competente en materia de Patrimonio Histórico.

SNUEP LE VÍAS PECUARIAS
VP01 Cordel de Córdoba
VP02 Cordel de Granada
VP03 Cordel de Castro a Porcuna
VP04 Vereda de Baena a Porcuna
VP05 Vereda de Bujalance
VP06 Colada del Abrevadero de la Añora
V.P. DESINADADA
VP01 Cordel de Córdoba

SNUEP LE CAUCES, RIBERAS Y MÁRGENES

SNUEP LE INFRAESTRUCTURAS TERRITORIALES
CARRETERAS
RED ELECTRICA
GASODUCTO
ABASTECIMIENTO
SANEAMIENTO

SNU EP PTou ESPECIAL PROTECCION POR PLANIFICACION TERRITORIAL O URBANISTICA

SNUEP PT ZONAS CAUTELARES ANTE EL RIESGO DE INUNDACION
SNUEP PT HITO PAISAJISTICO EN CERRO BOYERO

SNU CNoR CARACTER NATURAL O RURAL

SNU CR CAMPIÑA

SISTEMAS GENERALES EN SUELO NO URBANIZABLE

SGIS INFRAESTRUCTURAS Y SERVICIOS
SGIS 01 CARRETERAS
SGIS 02 RED ELECTRICA
SGIS 03 E.D.A.R.
SGIS 04 PUNTO LIMPIO
SGIS 05 DEPÓSITO 1 (*EN INTERIOR DE DELIMITACION SU)
SGIS 06 DEPÓSITO 2
SGIS 07 ABASTECIMIENTO
SGIS 08 SANEAMIENTO
SGIS 09 GASODUCTO
SGEQ EQUIPAMIENTOS
SGEQ 01 CEMENTERIO
SGEQ 02 ERMITA DEL CALVARIO
SGEL ESPACIOS LIBRES
SGEL 01 ENTORNO ERMITA DEL CALVARIO

ELEMENTOS SINGULARES PROTEGIDOS

PATRIMONIO ARQUEOLOGICO
ESP AQ 101 Recinto Fortificado Hornos de Yeso**
ESP AQ 102 Cortijo de la Saladilla**
ESP AQ 103 Castillo de Cerro Boyero**
ESP AQ 104 Recinto los Chozos**

** BIC Según D.A.2ª Ley 16/1985 de Patrimonio Histórico Español
PATRIMONIO ETNOLOGICO
ESP ETN 01 Pila de las Saladillas

RED DE CARRETERAS

RED AUTONOMICA INTERCOMARCAL
A-305 Andujar - Baena

RED AUTONOMICA COMPLEMENTARIA
A-3126 de A-3125 a Valenzuela

PROVINCIAL
JA-4313 Santiago de Calatrava - Valenzuela
CP-232 Fuentidueña - Ramal a Porcuna

ZONA CAUTELAR TRAZADO DEL ACONDICIONAMIENTO DE LA A-305 DE ANDUJAR A BAENA. TRAMO PK32+600 AL 30+240 (VARIANTE DE VALENZUELA)

PGOU PLAN GENERAL DE ORDENACION URBANISTICA DE VALENZUELA

ILUSTRE AYUNTAMIENTO DE VALENZUELA

DICIEMBRE 2019
ESCALA 1:10000

0 100 200 300 400 500

DOCUMENTO REFUNDIDO. PLANO DE ORDENACION.
ORDENACION ESTRUCTURAL. TERMINO MUNICIPAL.

PLANO 0.1